


# План 1 этажа

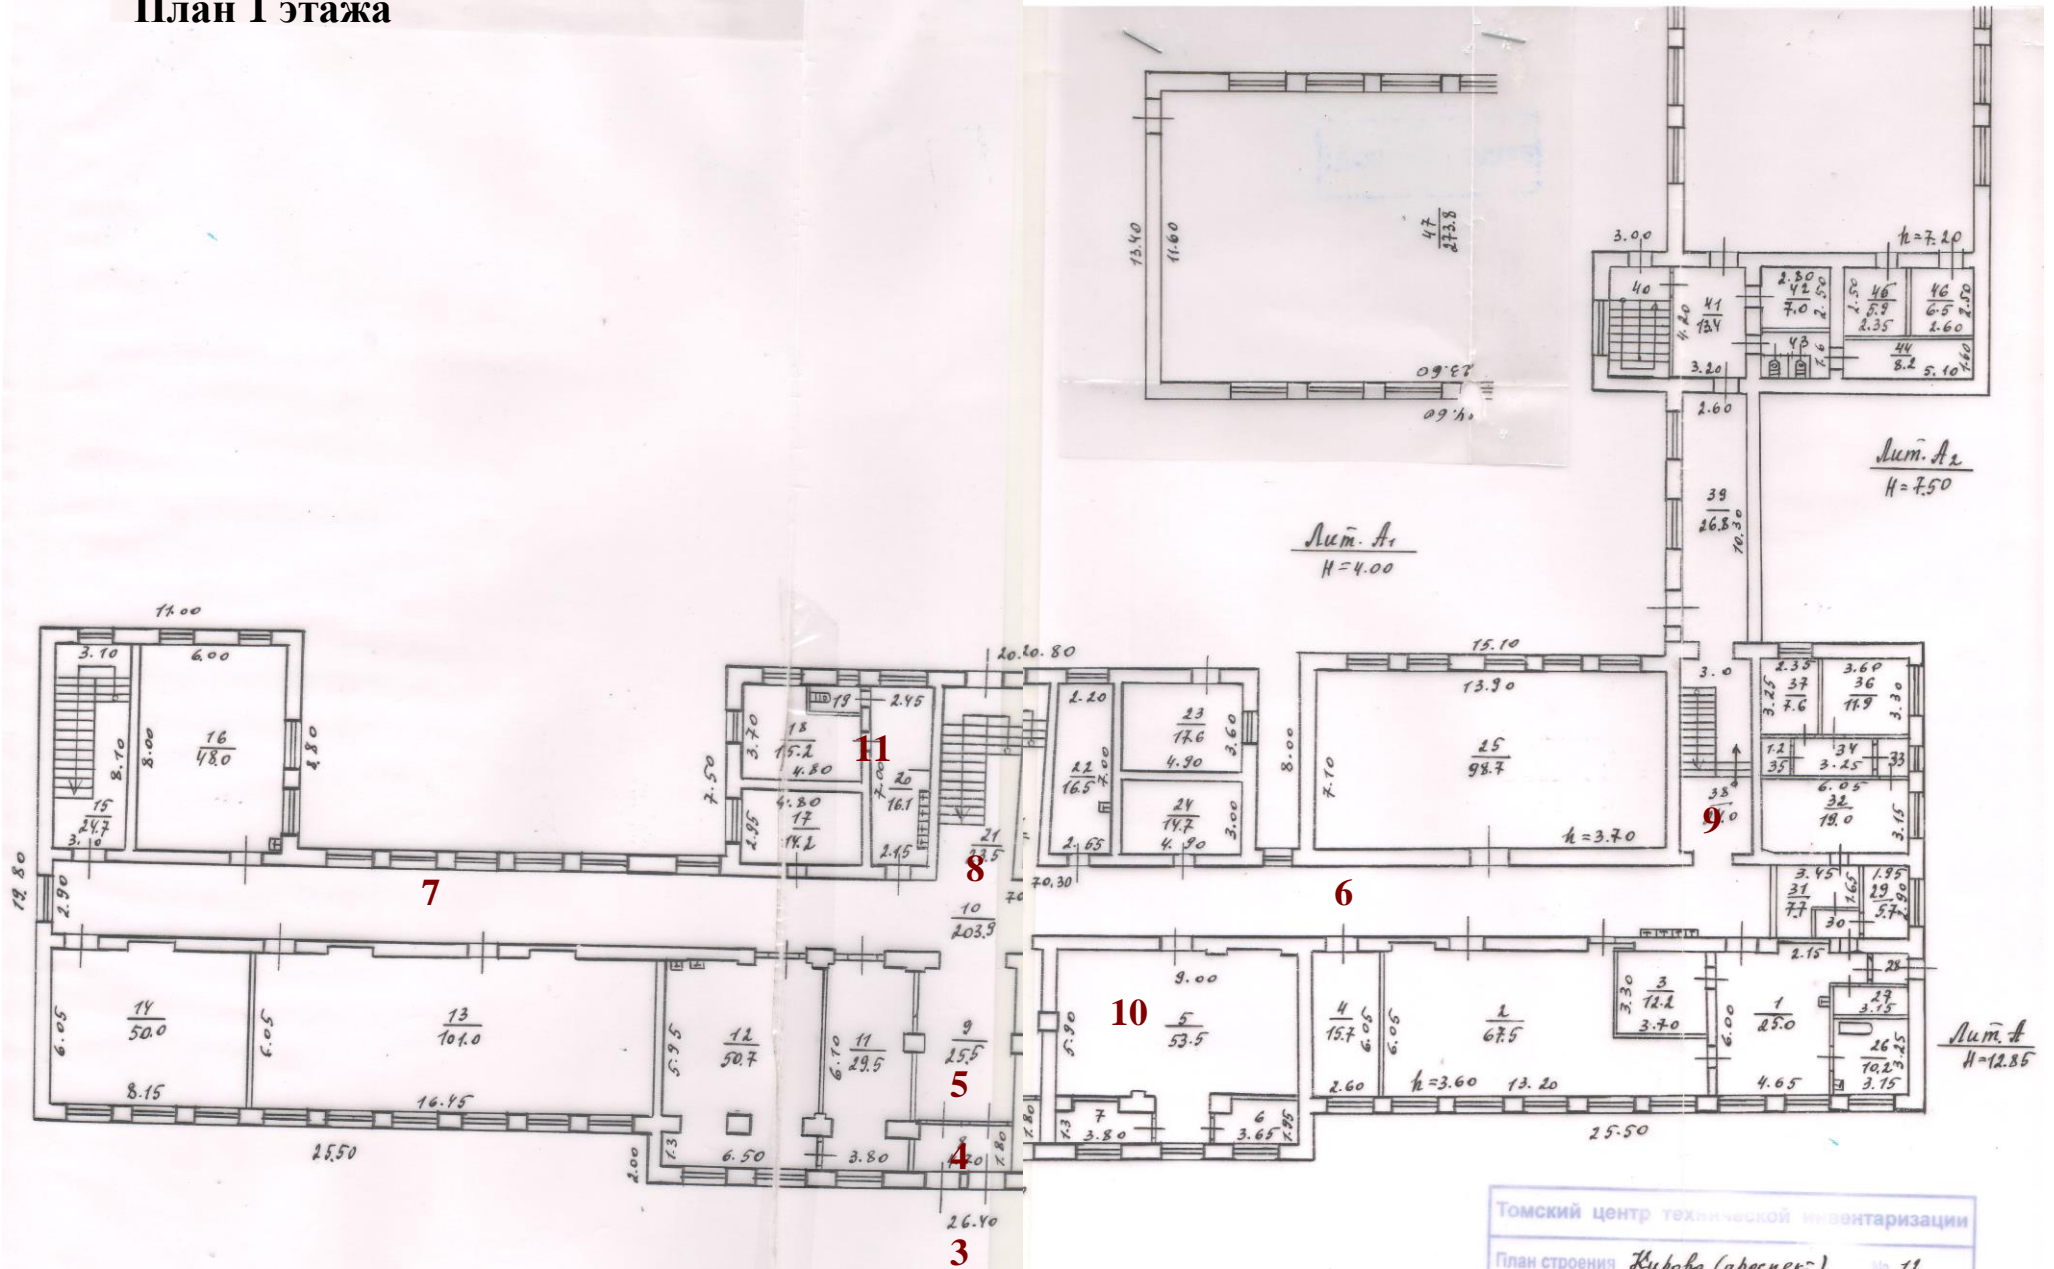

Томский центр технической инвентаризации			
План строения <u>Кирова (проспект)</u>		№ <u>12</u>	
Выполнил	<u>Т.Каласова</u>	Летер	<u>Кировский</u>
Проверил	<u>Слеп</u>	И	
« 28 » 08 2002 г.		Масштаб: 1:200	